
DOCUMENTO PÚBLICO DE CONSULTA

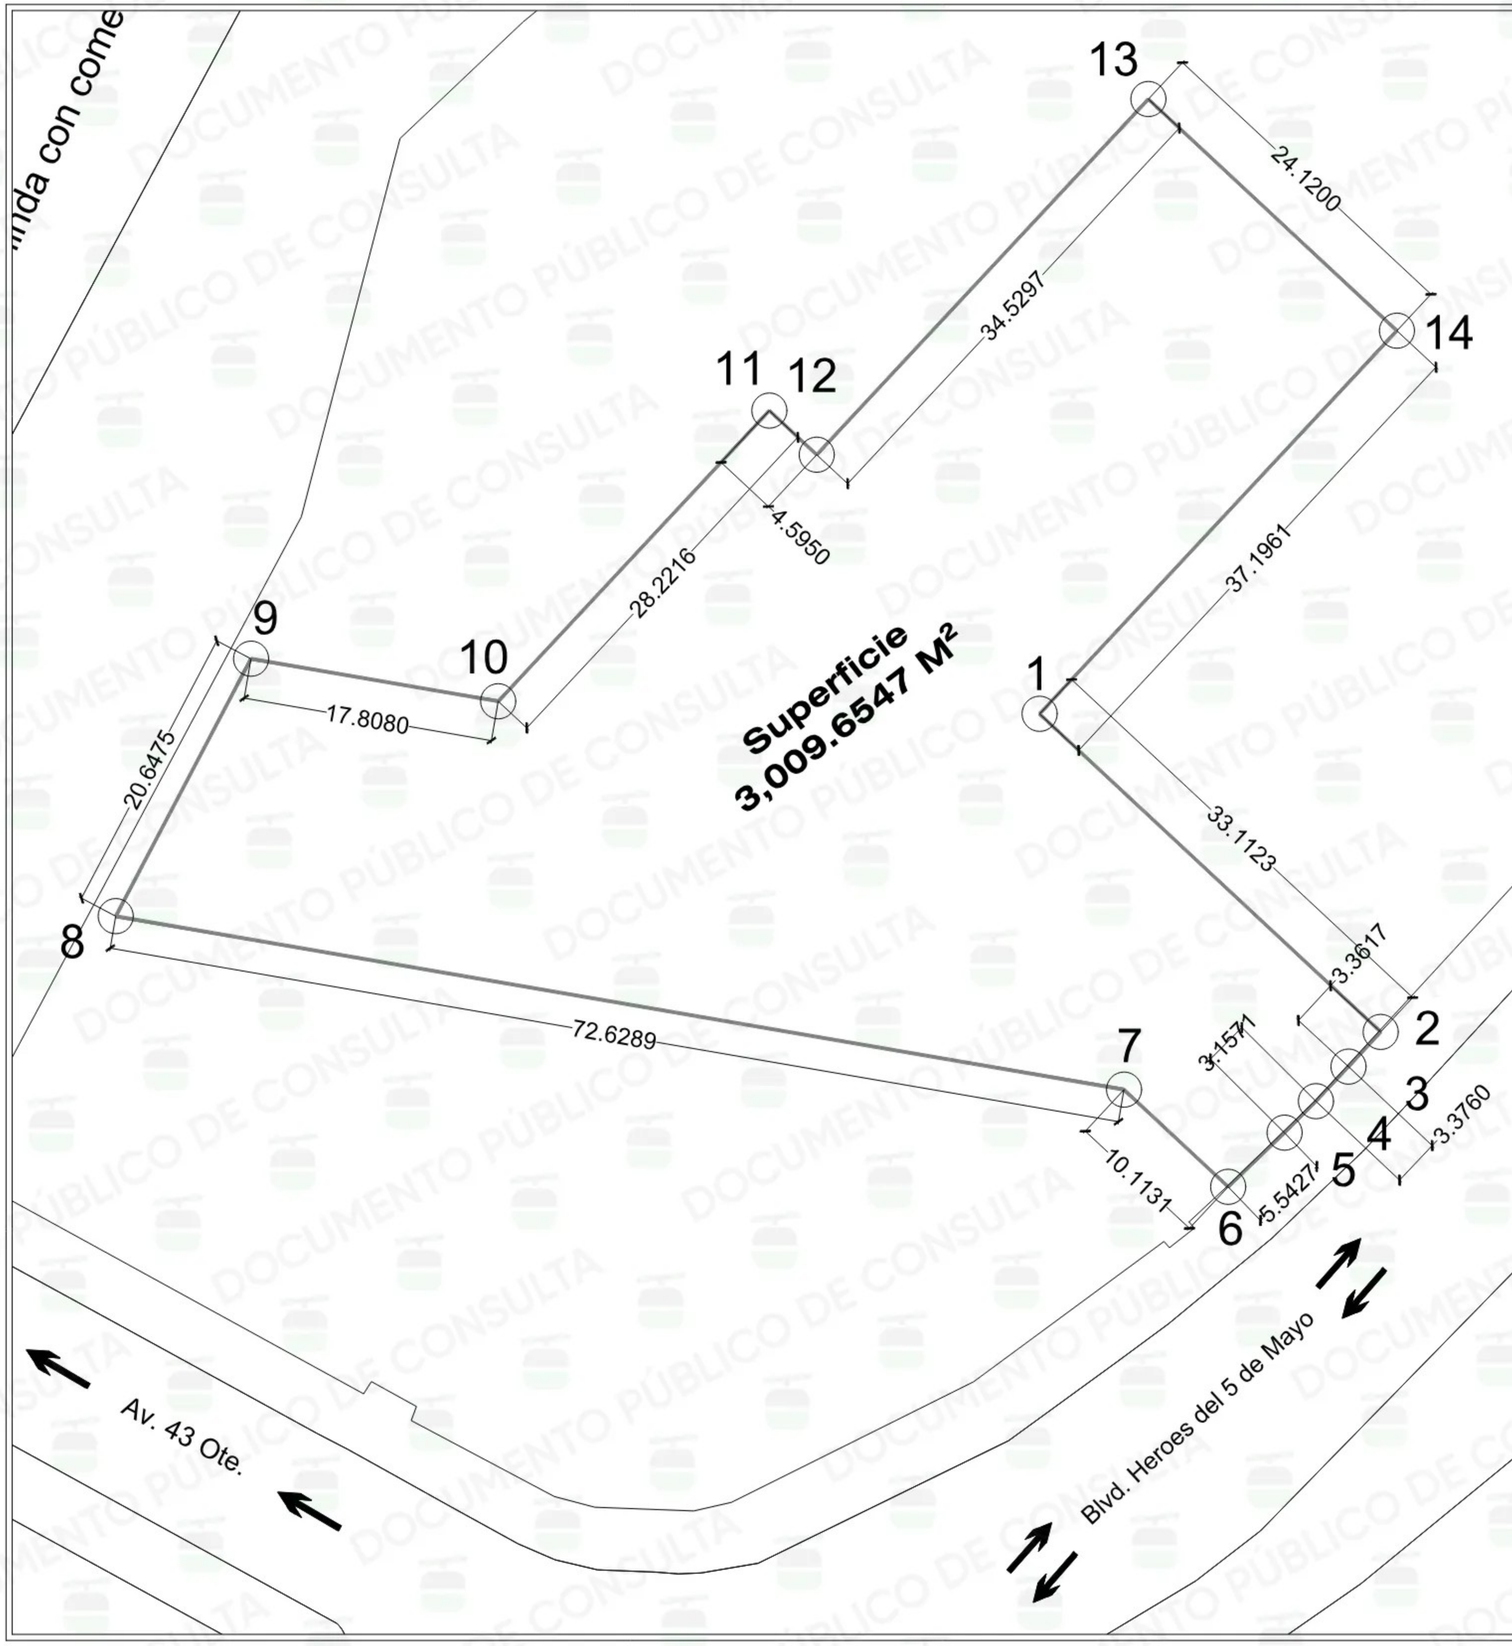

CUADRO DE CONSTRUCCION

LADO		RUMBO	DISTANCIA	V	COORDENADAS	
EST	PV				Y	X
				1	2,104,029.0851	583,591.9062
	2	S 46°59'59.9995" E	33.1123	2	2,104,006.5025	583,616.1230
2	3	S 42°44'47.0993" W	3.3617	3	2,104,004.0338	583,613.8412
3	4	S 43°19'25.6315" W	3.3760	4	2,104,001.5778	583,611.5249
4	5	S 44°53'54.8154" W	3.1571	5	2,103,999.3415	583,609.2964
5	6	S 46°10'34.2733" W	5.5427	6	2,103,995.5035	583,605.2975
6	7	N 47°00'00.0100" W	10.1131	7	2,104,002.4006	583,597.9013
7	8	N 80°14'01.6800" W	72.6289	8	2,104,014.7205	583,526.3249
8	9	N 27°42'46.0329" E	20.6475	9	2,104,032.9995	583,535.9268
9	10	S 80°14'01.6597" E	17.8080	10	2,104,029.9788	583,553.4768
10	11	N 42°59'59.9900" E	28.2216	11	2,104,050.6188	583,572.7239
11	12	S 46°59'59.9993" E	4.5950	12	2,104,047.4850	583,576.0844
12	13	N 43°00'00.0006" E	34.5297	13	2,104,072.7384	583,599.6336
13	14	S 46°59'59.9998" E	24.1200	14	2,104,056.2886	583,617.2739
14	1	S 43°00'00.0008" W	37.1961	1	2,104,029.0851	583,591.9062

SUPERFICIE = 3,009.6547 m2

PUEBLA Gobierno del Estado 2024-2030 | Infraestructura Secretaría de Infraestructura

GOBIERNO DEL ESTADO DE PUEBLA

C.ALEJANDRO ARMENTA MIER
GOBERNADOR CONSTITUCIONAL

SECRETARÍA DE INFRAESTRUCTURA

C.José Manuel Contreras de los Santos
SECRETARIO DE INFRAESTRUCTURA


SUBSECRETARÍA DE GESTIÓN,INGENIERÍA Y SEGUIMIENTO DE PROYECTOS

C. Osvaldo Cano Chico
SUBSECRETARIO DE GESTIÓN, INGENIERÍA Y SEGUIMIENTO DE PROYECTOS

SUBSECRETARÍA DE EJECUCIÓN DE OBRAS

C.Abraham Martínez Hurtado
SUBSECRETARIO DE EJECUCIÓN DE OBRAS

CROQUIS DE LOCALIZACIÓN

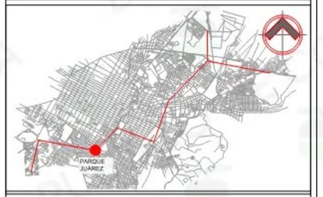

SIMBOLOGÍA

EJE
CORTE
FACHADA
LLAMADA A DETALLE
NIVEL EN PLANTA
NIVEL EN ELEVACIÓN
CIRCULACIÓN
COTA DE DIMENSIÓN
CAMBIO DE NIVEL
PENDIENTE

N. NIVEL
N.P.T. NIVEL DE PISO TERMINADO
N.P. NIVEL DE PRETIL
N.C.M. NIVEL DE CORONA DE MURO
N.C.S. NIVEL DE CORONA DE SARDINEL
N.L.B.T. NIVEL LECHO BAJO DE TRABE
N.L.B.L. NIVEL LECHO BAJO DE LOSA
N.L.A.D. NIVEL LECHO ALTO DE DALA
N.L.A.T. NIVEL LECHO ALTO DE TRABE
N.L.A.L. NIVEL LECHO ALTO DE LOSA
N.L.B.P. NIVEL LECHO BAJO DE PLAFÓN
N.T.R. NIVEL TAPA DE REGISTRO
N.T.C. NIVEL TOPE DE CONCRETO
N.L.A.C. NIVEL LECHO ALTO DE CUBIERTA
S.N.P.T. SOBRE NIVEL DE PISO TERMINADO
B.A.P. BAJA DE AGUA PLUVIAL
B.A.N. BAJADA DE AGUAS NEGRAS
S. SUBE
B. BAJA
F-XX INDICACIÓN DE FACHADA
C-XX INDICACIÓN DE CORTE
CFD CORTE POR FACHADA

DIRECCIÓN DE EJECUCIÓN DE OBRA
DE INFRAESTRUCTURA ECONÓMICA

C. LUISA CENTENO ZÁRATE
ENCARGADA DE DESPACHO DE LA DIRECCIÓN DE EJECUCIÓN DE OBRA DE INFRAESTRUCTURA ECONÓMICA DE LA SECRETARÍA DE INFRAESTRUCTURA

DEPARTAMENTO DE EJECUCIÓN DE OBRA
DE INFRAESTRUCTURA ECONÓMICA

C. AIDÉ YAZMÍN VELÁZQUEZ MONTES
JEFA DE DEPARTAMENTO DE EJECUCIÓN DE OBRA DE INFRAESTRUCTURA ECONÓMICA

EMPRESAS CONTRATADAS:
"DOPPELMAYR MÉXICO, S.A. DE C.V. EN PARTICIPACIÓN CONJUNTA CON: FAVMA CONSTRUCCIÓN S.A. DE C.V.; GURCEM, S.A. DE C.V.; LAAI S.A. DE C.V.; E IMPULSORA DE OBRA Y RENTA MAQUINARIA PESADA, S.A. DE C.V."

NÚMERO DE OBRA: 20250522
CONTRATO: OP/LPE165/SPFA/SI-20250522
NOMBRE DEL PROYECTO:
PROYECTO INTEGRAL PARA LA CONSTRUCCIÓN DE UN SISTEMA DE TRANSPORTE POR CABLE EN LA LOCALIDAD DE HEROICA PUEBLA DE ZARAGOZA, EN EL MUNICIPIO DE PUEBLA, EN EL ESTADO DE PUEBLA

REPRESENTANTE LEGAL OBRA: C. MARÍA ELENA RODRÍGUEZ HERNÁNDEZ
SUPERINTENDENTE DE OBRA: C. JUAN ALCÁNTARA CHAVARRÍA
CÉDULA PROFESIONAL: 5862299 FIRMA:

PROYECTISTA: ARQ. CLAUDIA SANCHEZ OBREGÓN
CÉDULA PROFESIONAL: FIRMA:
Doppelmayr
ESTACIÓN DEL SISTEMA DE TRANSPORTE POR CABLE: PARQUE JUAREZ
NOMBRE DEL PLANO: PLANO POLIGONO
CLAVE: JUA-POL
FECHA: SEPTIEMBRE 2025 | NO. DE PLANO: 1 | CLAVE INTERNA: JUA-POL | ESCALA: s/e