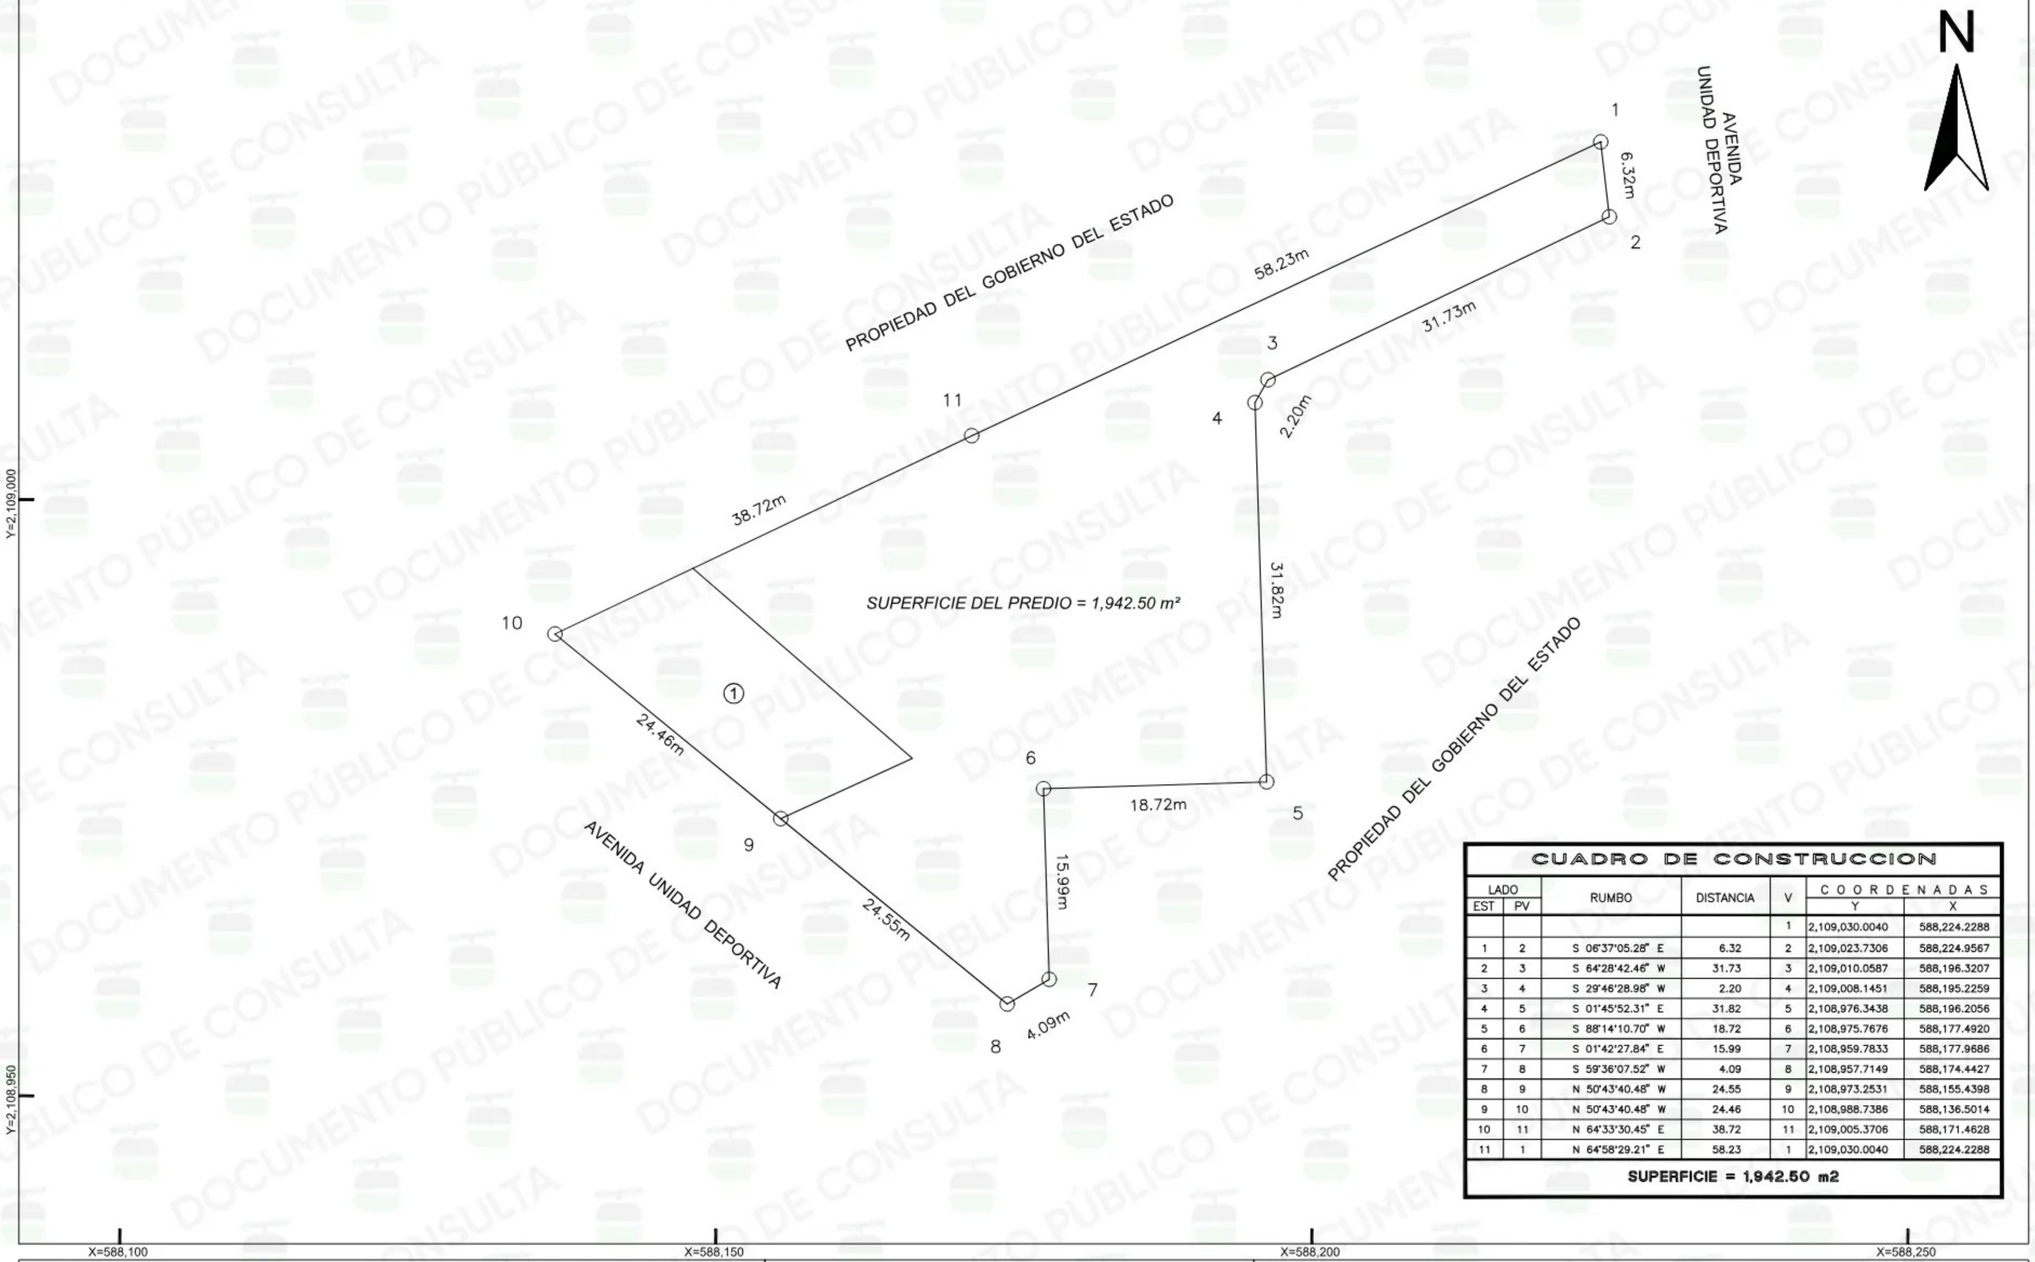


CUADRO DE CONSTRUCCION

LADO EST	LADO PV	RUMBO	DISTANCIA	V	COORDENADAS Y	COORDENADAS X
				1	2,109,030.0040	588,224.2288
1	2	S 06°37'05.28" E	6.32	2	2,109,023.7306	588,224.9567
2	3	S 64°28'42.46" W	31.73	3	2,109,010.0587	588,196.3207
3	4	S 29°46'28.98" W	2.20	4	2,109,008.1451	588,195.2259
4	5	S 01°45'52.31" E	31.82	5	2,108,976.3438	588,196.2056
5	6	S 88°14'10.70" W	18.72	6	2,108,975.7676	588,177.4920
6	7	S 01°42'27.84" E	15.99	7	2,108,959.7833	588,177.9686
7	8	S 59°36'07.52" W	4.09	8	2,108,957.7149	588,174.4427
8	9	N 50°43'40.48" W	24.55	9	2,108,973.2531	588,155.4398
9	10	N 50°43'40.48" W	24.46	10	2,108,988.7386	588,136.5014
10	11	N 64°33'30.45" E	38.72	11	2,109,005.3706	588,171.4628
11	1	N 64°58'29.21" E	58.23	1	2,109,030.0040	588,224.2288

SUPERFICIE = 1,942.50 m2

SIN DOCUMENTO LEGAL.

NOTAS:

- ESTE PLANO SE LEVANTÓ CONFORME A LOS LÍMITES DEL PREDIO SEÑALADOS POR EL INTERESADO.

LA C. AURORA MONTESINOS HERRERA, SUBDIRECTORA DE GESTIÓN CATASTRAL EN EL INSTITUTO REGISTRAL Y CATASTRAL DEL ESTADO DE PUEBLA, CON FUNDAMENTO EN LO DISPUESTO EN EL ARTÍCULO 14 FRACCIONES X Y XIV DEL REGLAMENTO INTERIOR DEL INSTITUTO REGISTRAL Y CATASTRAL DEL ESTADO DE PUEBLA ----------

----------CERTIFICO----------

QUE EL PRESENTE PLANO ES COPIA FIEL DEL QUE OBRA EN LOS ARCHIVOS DIGITALES DE ESTA SUBDIRECCIÓN DE GESTIÓN CATASTRAL A MI CARGO, AL QUE, ME REMITO Y TENGO A LA VISTA, EXTENDIÉNDOSE EL PRESENTE A 26 DE JUNIO DE 2026----------

PUEBLA Gobierno del Estado 2024 - 2030

POR AMOR A PUEBLA | Pensar en Grande

LEVANTAMIENTO TOPOGRÁFICO

POLÍGONO MARAVILLAS

UBICACIÓN:

AVENIDA UNIDAD DEPORTIVA SN, COLONIA MARAVILLAS, MUNICIPIO DE PUEBLA, PUE.

PROPIETARIO O POSEEDOR:

GOBIERNO DEL ESTADO DE PUEBLA

CLAVE CATASTRAL	NÚMERO DE CUENTA PREDIAL
----------	------

LOCALIZACIÓN



SIMBOLOGÍA

VÉRTICE Y NÚMERO 3

ACOTACIONES EN METROS

SUPERFICIE TOTAL DE CONSTRUCCIÓN: 277.37 m²

SUPERFICIE MEDIDA EN CAMPO: 1,978.38 m²

AFECTACIÓN

ESCALA NUMÉRICA 1: 500

METADATOS

Compilación Temática: Cartografía Vectorial Digital

Datum: ITRF08 Época 2010

Digitalización y Edición: IRCEP

Procesamiento: Arc Gis y Auto Cad 2021

Lugar y Fecha de Edición: IRCEP JUNIO 2026

FECHA DE LEVANTAMIENTO
25 - JUNIO - 2026

FECHA DE SOLICITUD
24 - JUNIO - 2026

FOLIO:
13186/2026

LEVANTÓ
PERSONAL DEL IRCEP

Vo. Bo.
ERNESTO REYES ADORNO

REVISÓ
EDMUNDO ZÁRATE AVELINO

AUTORIZÓ
LETICIA TORRES SAUCEDO